



PLOCHA PRO URBAN GARDENING

PÍTKO  
UZAMYKATELNÉ BOXY NA SUŠENÍ PRÁDLA  
TAHOKOV, PLETIVO, PERFOROVANÝ PLECH

"TRIBUNA" - SEZENÍ Z DUBOVÝCH PRAŽCŮ

STÁVAJÍCÍ HRŠTĚ UPRAVENO  
DVĚ MULTIFUKNČNÍ HRŠTĚ + OPLOCENÍ OCHRANNOU SÍŤÍ  
PLOCHA PRO URBAN GARDENING  
MOŽNÁ ÚPRAVA FASÁDY GARÁŽÍ - TRELÁŽE  
POZINKOVANÉ + BŘEČŤAN  
ČÁST FASÁDY - VENKOVNÍ LEZECKÁ STĚNA

PING PONGOVÉ VENKOVNÍ STOLY  
ZPEVNĚNÝ POVRCH - MLÁT  
SPOLEČNÉ NÁMĚSTÍČKO  
MLATOVÝ POVRCH

PROSTOR NÁMĚSTÍ  
ZPEVNĚNÝ POVRCH - VELKOFORMÁTOVÁ DLAŽBA

PÍTKO  
KAVÁRNA  
MOBILNÍ STAVBA - NAPŘ. KONTEJNERY

KAVÁRNA  
VENKOVNÍ TERASA  
VENKOVNÍ TĚLOCVIČNA  
WORKOUTOVÉ PRVKY



UZAMYKATELNÉ BOXY NA SUŠENÍ PRÁDLA  
TAHOKOV, PLETIVO, PERFOROVANÝ PLECH

PLOCHA PRO URBAN GARDENING  
OPLOCENÉ DĚTSKÉ HRŠTĚ

BUDOUCÍ ZÁSTAVBA - BYTOVÝ DŮM

BUDOUCÍ ZÁSTAVBA - GARÁŽE


parkoviště

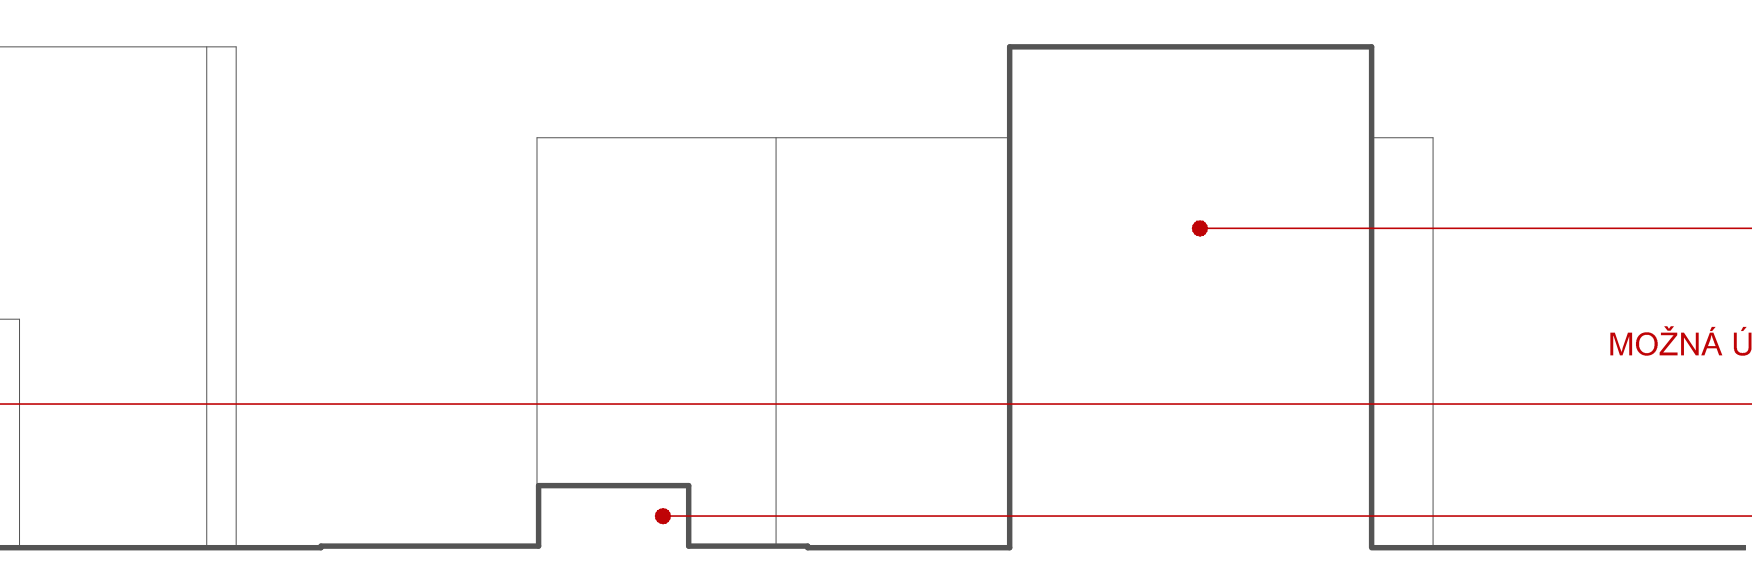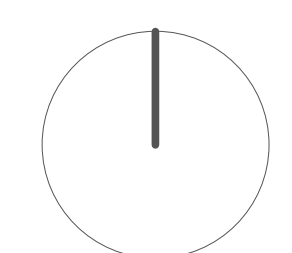

STÁVAJÍCÍ ZÁSTAVBA

MOŽNÁ ÚPRAVA FASÁDY GARÁŽÍ - TRELÁŽE POZINKOVANÉ + BŘEČŤAN  
ČÁST FASÁDY - VENKOVNÍ LEZECKÁ STĚNA

KAVÁRNA  
MOBILNÍ STAVBA - NAPŘ. KONTEJNERY

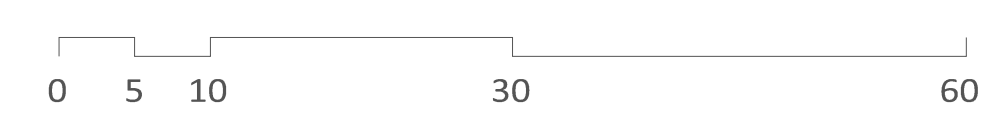

### LEGENDA

- HRANICE ŘEŠENÉHO ÚZEMÍ
- DRÁTKOBETON
- VELKOFORMÁTOVÁ BETONOVÁ DLAŽBA
- MLATOVÝ POVRCH
- ASFALTOVÝ POVRCH /IN-LINE DRÁHA/
- TRAVNATÉ PLOCHY - POBYTOVÁ ZELEŇ
- TRAVNATÉ PLOCHY - LUČNÍ ZELEŇ
- DŘEVĚNÉ PRAŽCE
- ZÁMKOVÁ DLAŽBA
- STROMY NAVRŽENÉ
- STÁVAJÍCÍ ZÁSTAVBA
- BUDOUCÍ ZÁSTAVBA - BD, AD, GARÁŽE
- NAVRŽENÝ OBJEKT - KAVÁRNA
- NAVRŽENÝ OBJEKT - TERASA KAVÁRNY
- VODNÍ PLOCHA
- LAVÍČKY NAVRŽENÉ
- VEŘEJNÉ OSVĚTLENÍ NAVRŽENÉ
- VJEZDY DO OBJEKTŮ
- VSTUPY DO OBJEKTŮ
- VYZNAČENÍ POLOHY SCHEMATICKÉHO ŘEZU

### LEGENDA KULTIVARŮ

- 1 VRBA
- 2 BUK
- 3 PLATAN
- 4 DUB
- 5 JAVOR
- 6 SAKURA
- 7 ŠVESTKA MLAT
- 8 TŘEŠEŇ

### VÝBĚR MATERIÁLŮ

- MLAT
- ASFALT /IN-LINE DRÁHA/
- DRÁTKOBETON
- ZÁMKOVÁ DLAŽBA
- DŘEVĚNÉ PRAŽCE
- DŘEVĚNÁ PALUBA
- KAČÍREK
- VODA
- ZELEŇ